

Impianto a bolle aeree  
 in stato finale  
**U.T. COMO**  
 Aut. Local. Finanze di  
 Como n. 879/2 del 18.1.78

**UFFICIO TECNICO ERARIALE**  
**COMO**

Mod. 8 n. 106418

del 30.11.1992

**TRIBUTI SPECIALI**

Diritto Ricerca L.....

Diritto Fisso ".....

TOTALE L. 5600

A richiesta del Sig. ....

SPERONI

i. rilascia la presente copia della  
 planimetria presentata a terminata  
 all'Art. 7 del RDL 13-4-939 n. 002  
 relativa alle U.T. ....

1013/1

OMO, II 3017.1992

*[Handwritten signature]*

MODUL.  
 F. - Cat. S.

**IMMOBILIARE FRONTINI**

VENDETE - AFFITTI - CONSULENZE

AGENZIA IMMOBILIARE  
 Tel. 02.96382994  
 Via IV Novembre, 94  
 21040 - Cislago (VA)

Renato Frontini  
 Call. 329.8607189  
 info@immobiliarefrontini.com  
 www.immobiliarefrontini.com  
 P. IVA 02463250130

FINANZE  
 DEL CATASTO E DEI SERVIZI TECNICI ERARIALI  
 EDILIZIO URBANO


0-LEGGE 13 APRILE 1939, N. 682)

ARBOREALE Via ROYAL

Uff. Tecnico Erariale di COMO SCHEDA T N° 431710


Lire 20

Mod. B (Nuovo Catasto Edilizio Urbano)

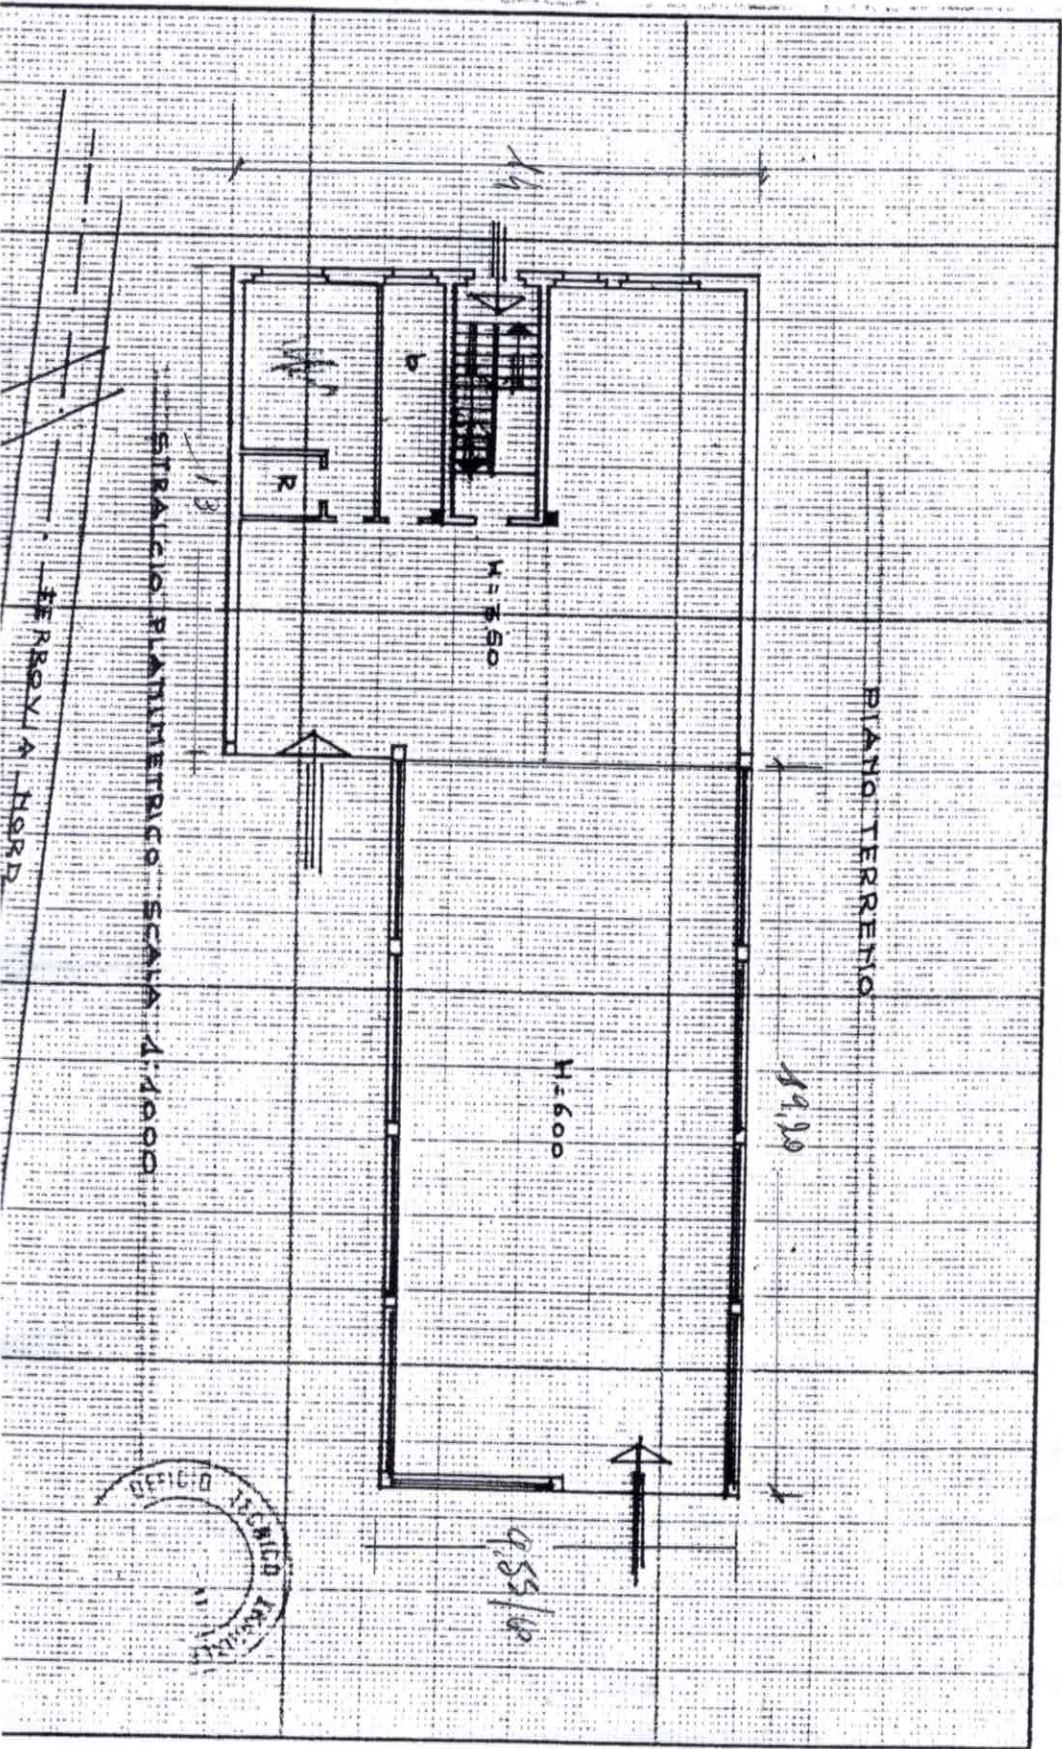


UFFICIO TECNICO ERARIALE  
 COMO

PIANO PRIMO

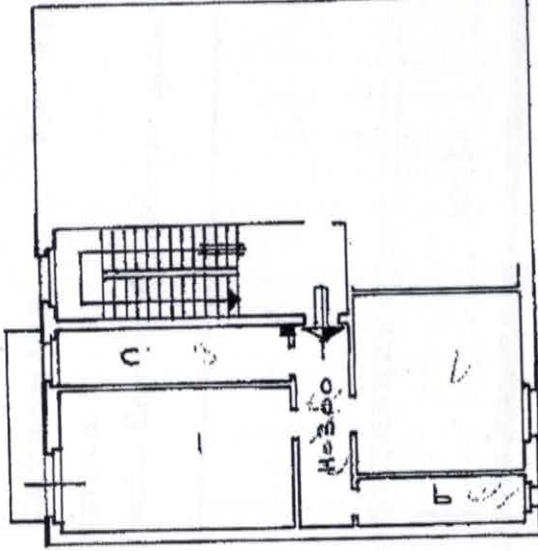

SEMINTERRATO

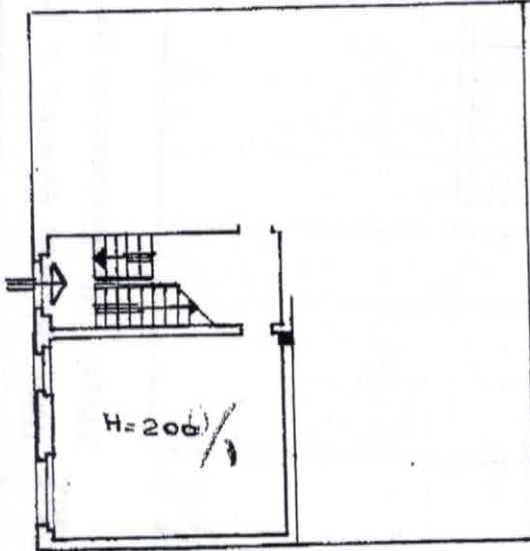

IMMOBILIARE FRONTINI

VENDITE - AFFITTI - CONSULENZE

Renato Frontini